
Parc
BOUSQUET

TYPOLOGIE DE PARC
Parc de voisinage

RÉAMÉNAGEMENT COMPLET DU PARC
- Bonification du mobilier
- Aménagment d’une aire de surveillance parentale avec mobilier et toiles d’ombrage
- Modification du bâtiment sanitaire pour une accessibilité universelle
- Remplacement des enseignes
- Aménagement d’aires de jeux et d’un carré de sable
- Réaménagement des sentiers piétons
- Ajout d’éclairage d’ambiance
- Plantation d’arbres

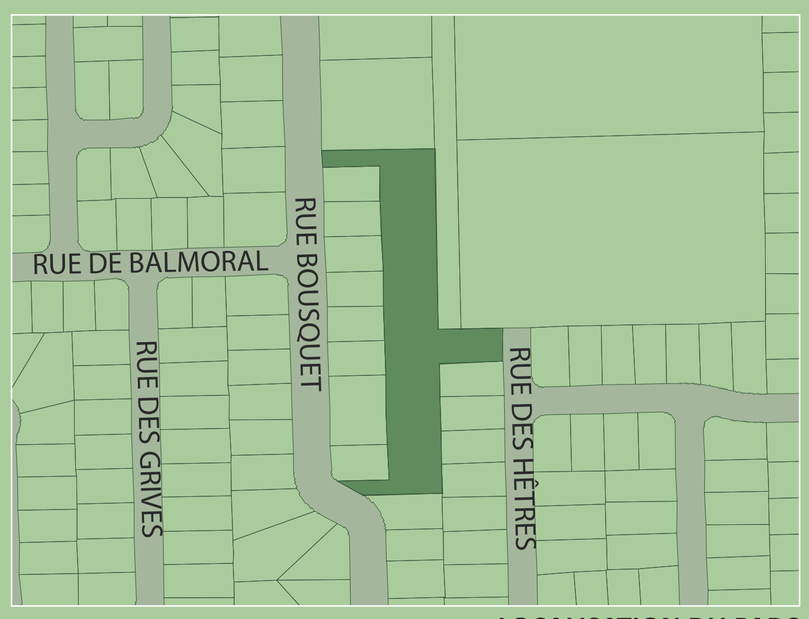


LOCALISATION DU PARC







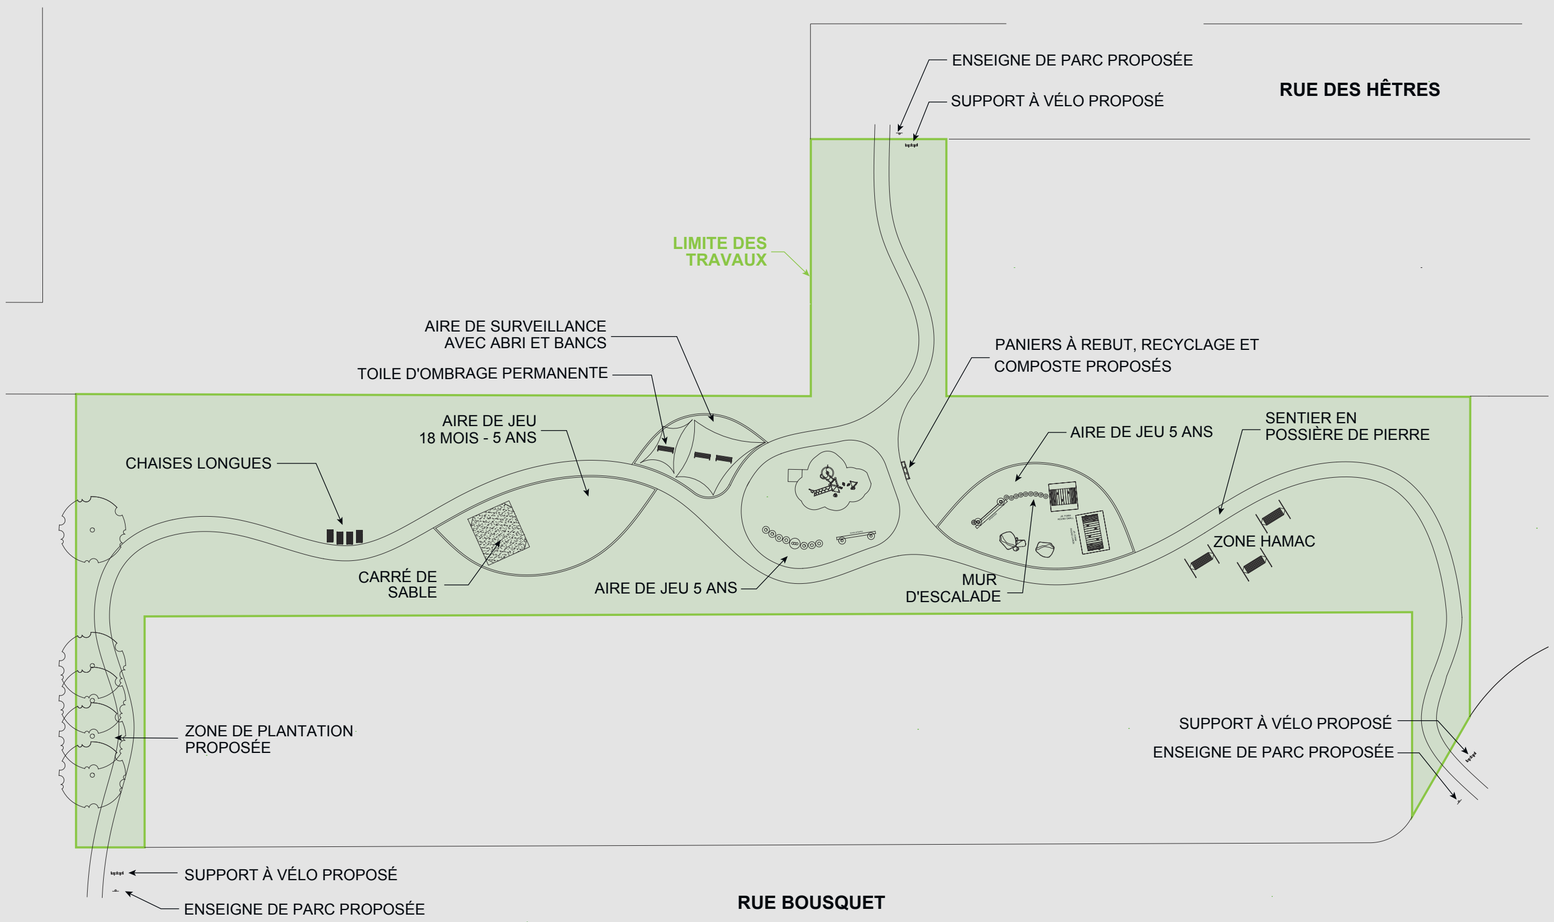



Otterburn PARK