


Parc COMTOIS

TYPOLOGIE DE PARC

Parc de voisinage

INTERVENTIONS PROPOSÉES


- Aménagement de sentiers
- Bonification du mobilier
- Remplacement des enseignes
- Ajout d’une aire de jeux
- Ajout d’une fontaine à boire
- Réfection des bordures existantes

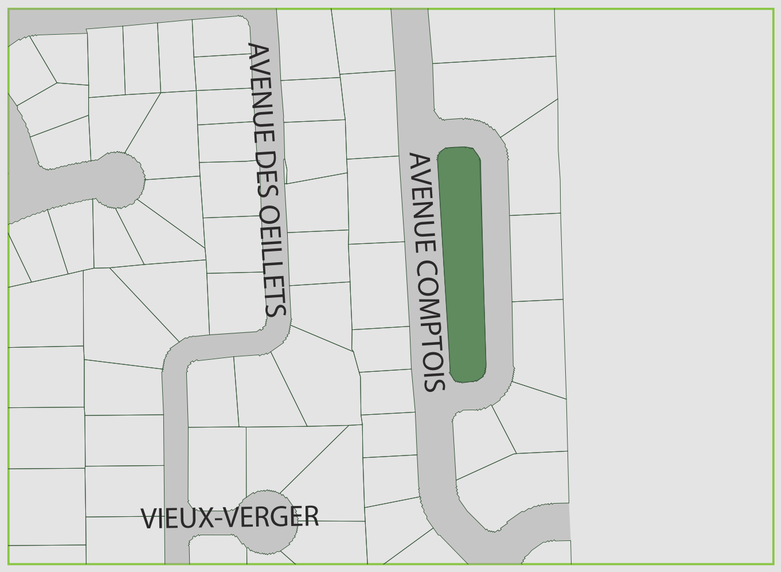

LOCALISATION DU PARC





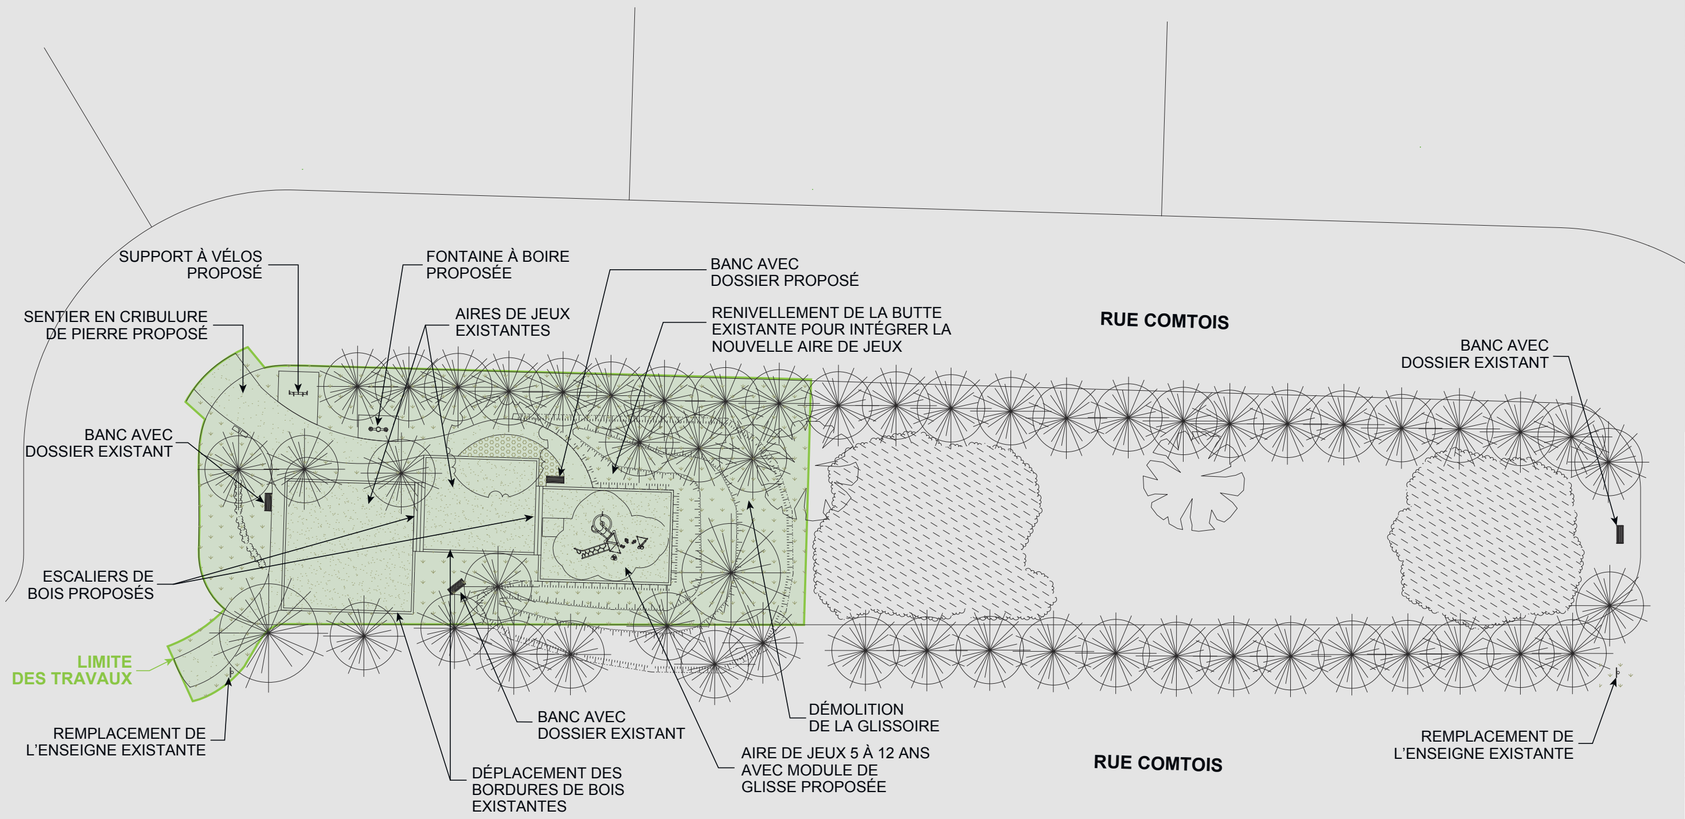

Otterburn PARK