Parc EDMOND AUCLAIR





TYPOLOGIE DE PARC

Parc municipal

INTERVENTIONS PROPOSÉES

- Ajout d’une enseigne
- Ajout d’un panneau d’information
- Réfection du stationnement
- Agrandissement de l’enceinte de piscine et création d’une aire de pique-nique
- Renaturalisation de la façade du parc en bordure de rue
- Bonification de la plantation ornementale

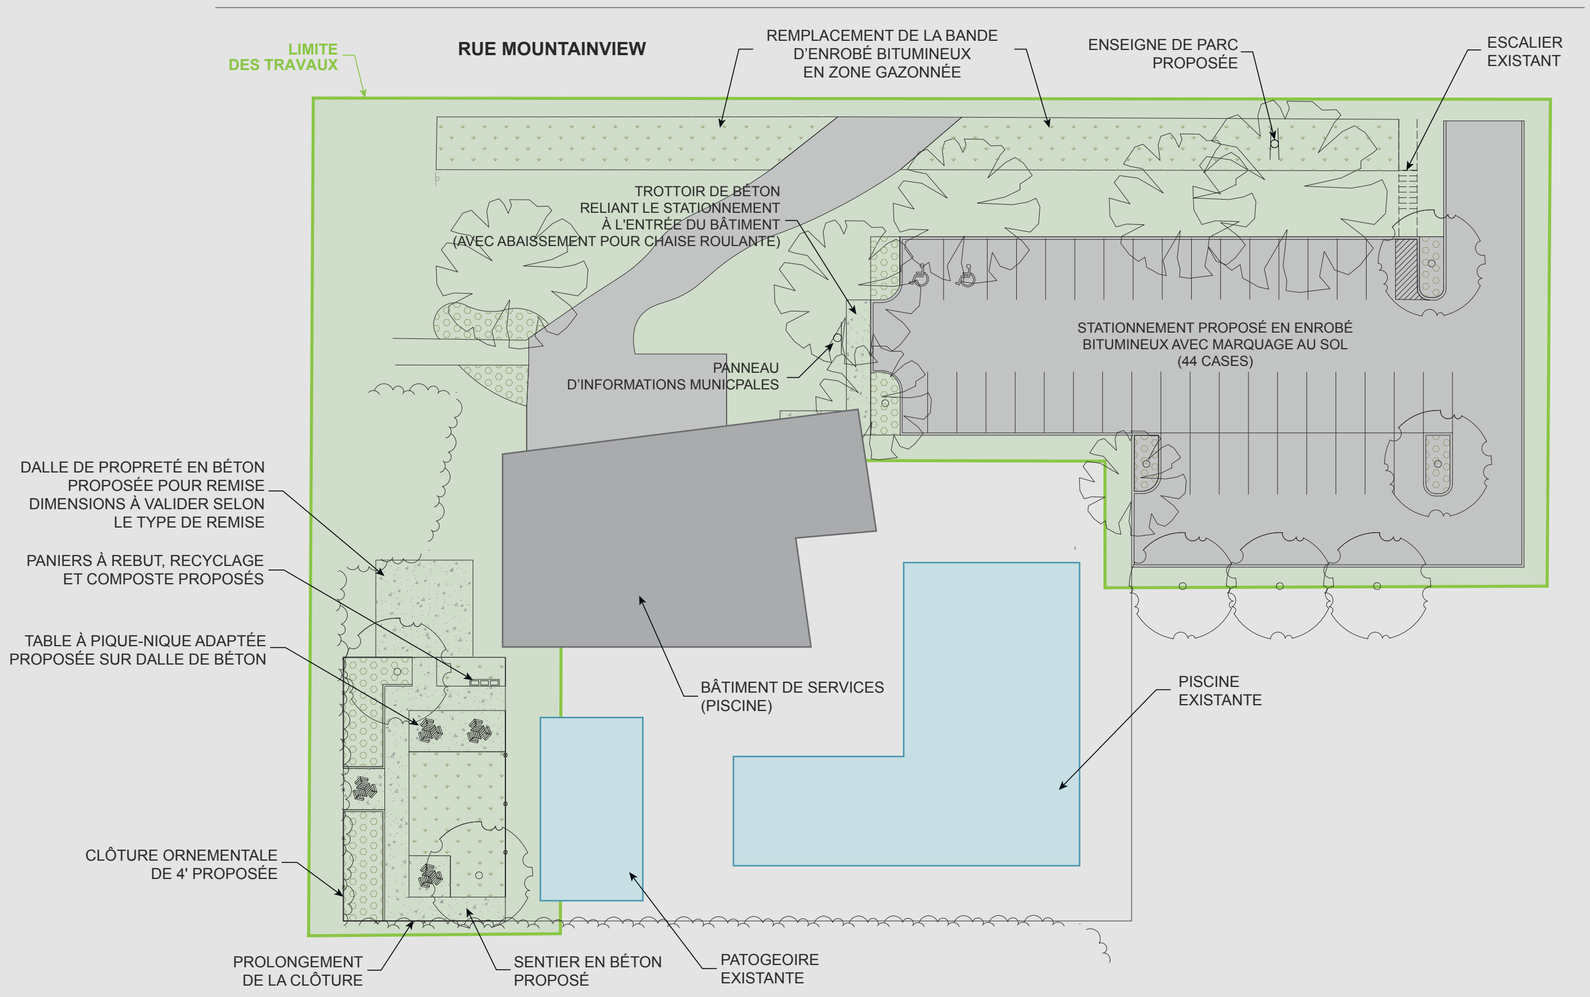

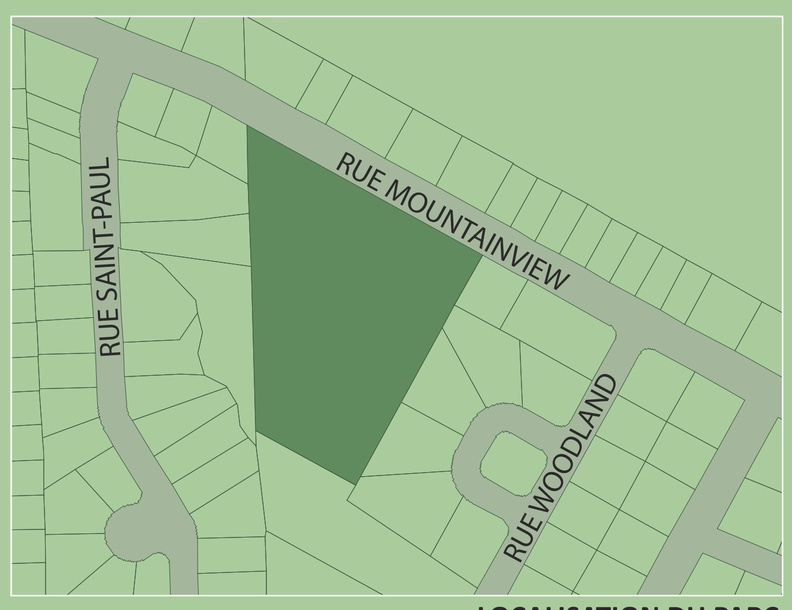

LOCALISATION DU PARC





Otterburn PARK