



LOCALISATION DU PARC






Parc HELEN

TYPOLOGIE DE PARC

Parc de voisinage

INTERVENTIONS PROPOSÉES

- Bonification des sentiers
- Bonification de la canopée par la plantation d'arbres
- Ajout de plantations ornementales et de haies arbustives
- Réaménagement des aires de jeux avec revêtement au sol pour une accessibilité universelle
- Bonification du mobilier
- Remplacement des enseignes
- Ajout d'éclairage d'ambiance
- Ajout d'un bâtiment sanitaire (toilettes)

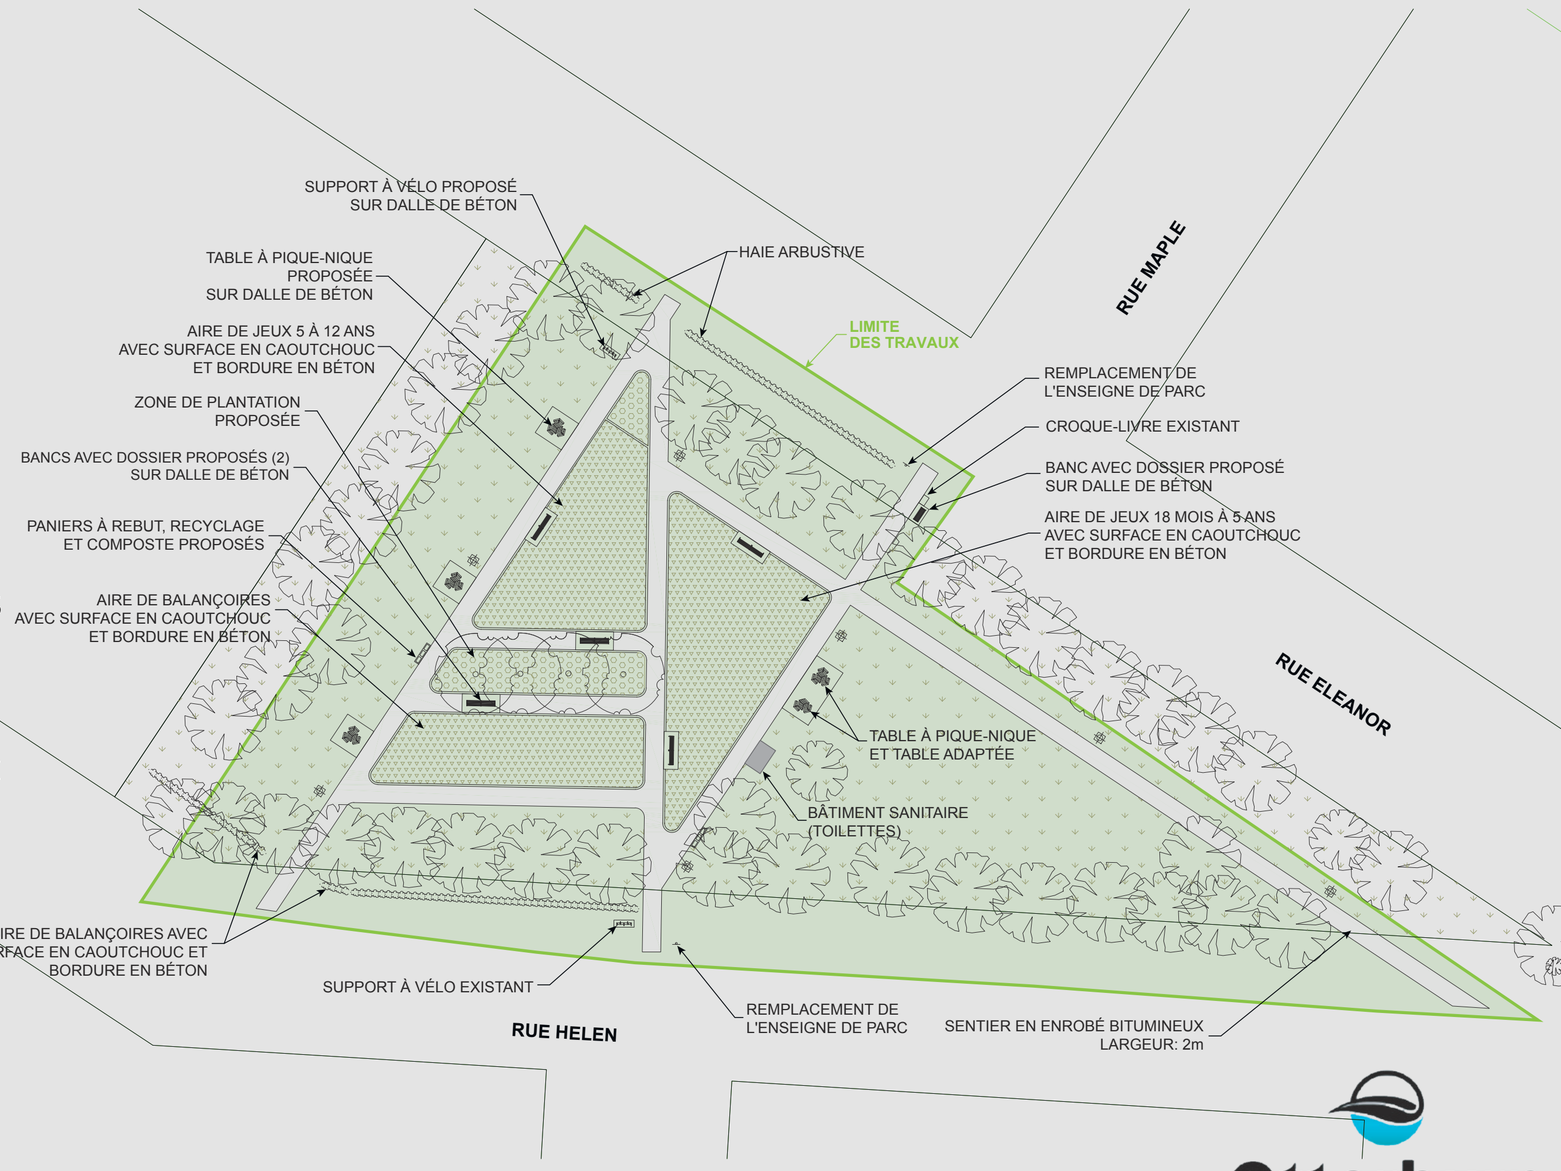

Otterburn PARK