


Parc
VERGER TÉTREAULT

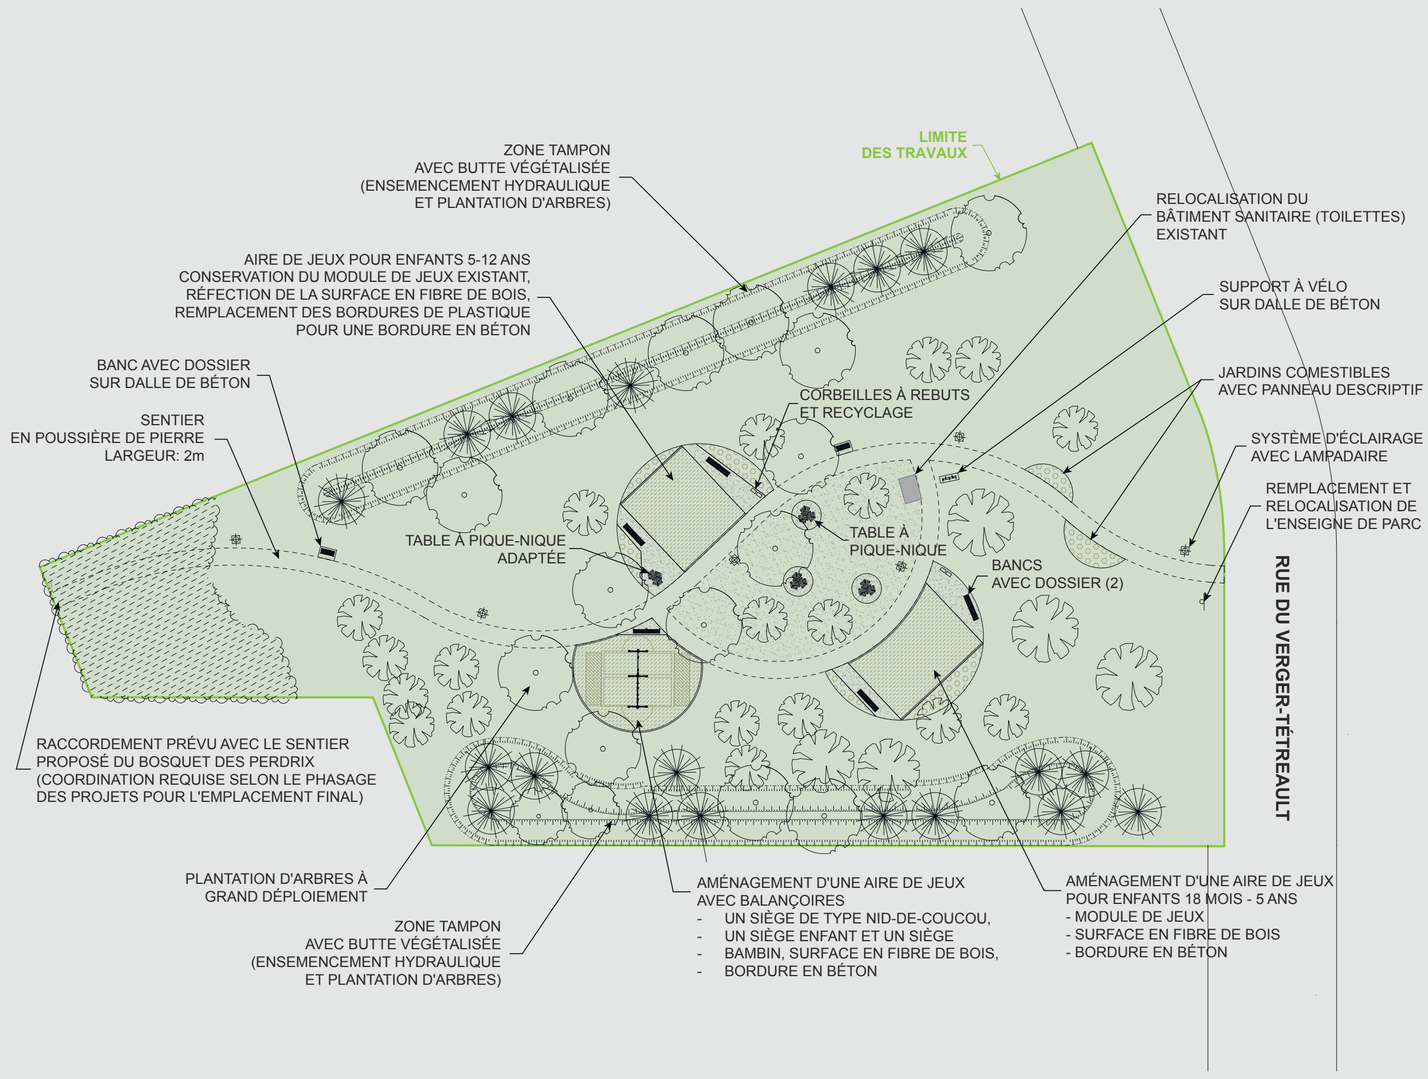

TYPOLOGIE DE PARC

Parc de voisinage

INTERVENTIONS PROPOSÉES

- Aménagement de sentiers
- Aménagement d’aires de jeux pour enfants de 18 mois à 5 ans
- Ajout de modules de jeux
- Remplacement de l’enseigne
- Ajout d’éclairage d’ambiance
- Bonification du mobilier et des aires de surveillance parentale
- Bonification de la plantation
- Aménagement de zones tampons avec buttes
- Relocalisation du bâtiment sanitaire (toilettes)
- Connexion du parc avec le Bosquet des Perdrix



LOCALISATION DU PARC





Otterburn PARK